

ÖFFENTLICHE AUFLAGE

Einwohnergemeinde Lenk
Überbauungsordnung «Skigebiet Plaine Morte»

Nachträgliche Änderung nach der Beschlussfassung vom 11. April 2017

Änderung Zonenplan Landschaft

Die Änderung des Zonenplans Landschaft besteht aus:


- Ausschnitt Zonenplan Landschaft Teil-gebiet Süd 1:10'000

weitere Unterlagen:

- Erläuterungsbericht
10. Juni 2026

lenk/beschneung plaine morte/4/änderung zpl/07028_zpla_260610_al/mv/m

Rechtskräftiger Zustand

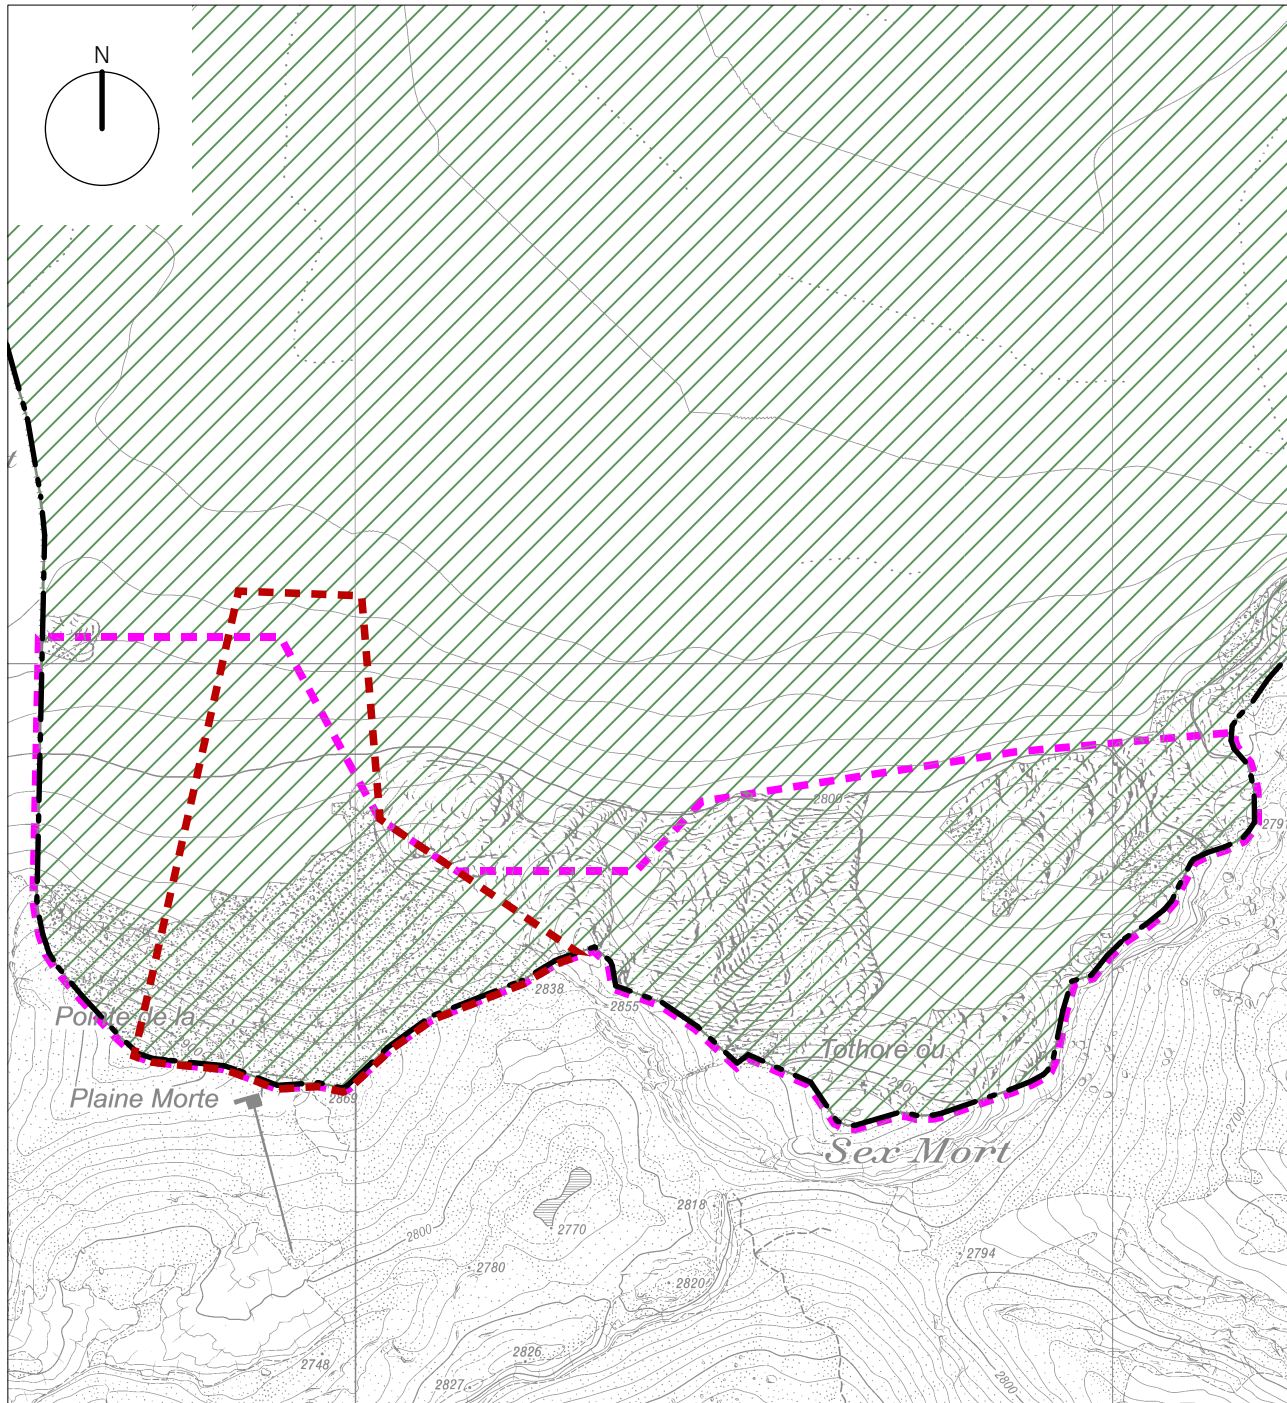

Legende

----- Perimeter der Änderung (neuer Zustand)

Inhalte:

kommunales Landschaftsschutzgebiet


Überbauungsordnung (UeO) «Skigebiet Plaine Morte»

Hinweise:


----- Kantonsgrenze

----- Perimeter der Änderung (alter Zustand)

Beschlussfassung Gemeindeversammlung 11. April 2017 (alter Zustand)

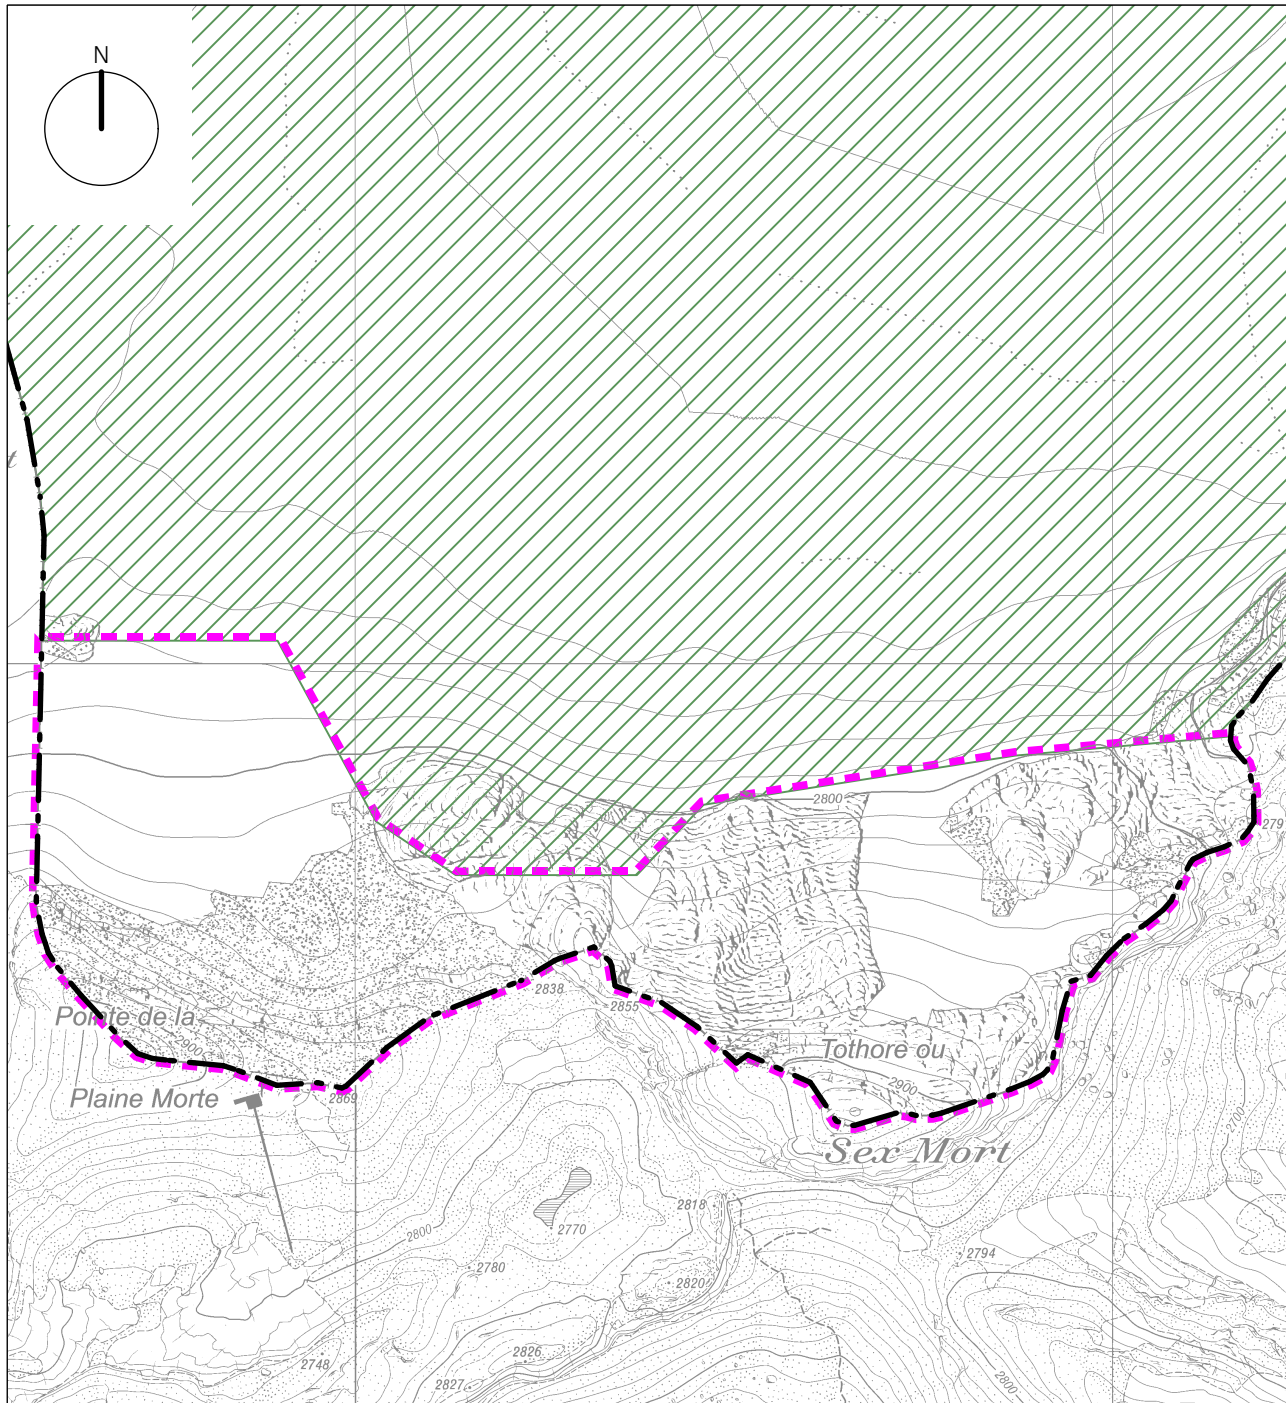

Änderung nach der Beschlussfassung (neuer Zustand)

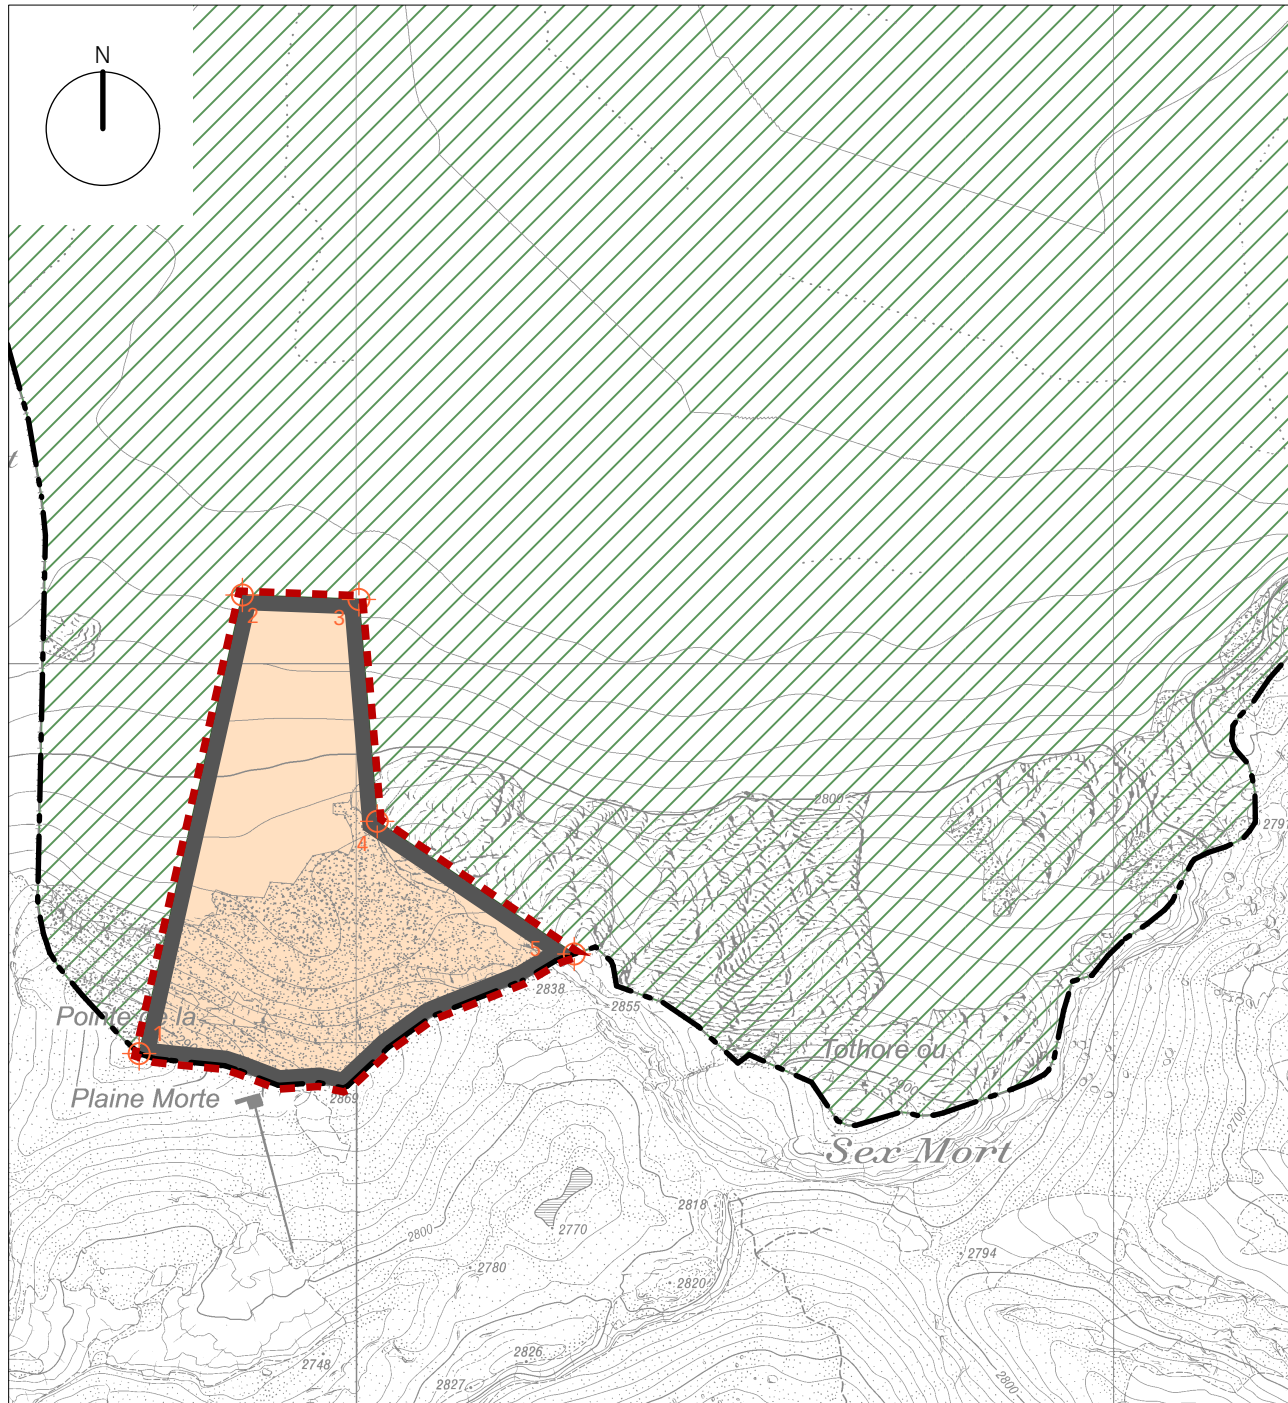

Koordinatenliste neuer Zustand

	Ecke	E	N
Perimeter	1	603711.50	135484.00
	2	603848.06	136090.43
	3	604002.19	136084.57
	4	604026.43	135791.12
	5	604287.06	135615.69

Genehmigungsvermerke Überbauungsordnung

Mitwirkung vom 11. Februar bis 14. März 2016
Vorprüfung vom 13. Dezember 2016

Publikation im Amtsblatt vom 18. Januar 2017
Publikation im amtlichen Anzeiger vom 19. + 26. Januar 2017

Öffentliche Auflage vom 19. Januar - 20. februar 2017

Einspracheverhandlungen am 28. Februar 2017
Erledigte Einsprachen -
Unerledigte Einsprachen 1
Rechtsverwahrungen -

Beschlossen durch den Gemeinderat am 14. März 2017
Beschlossen durch die Gemeindeversammlung am 11. April 2017

Änderung nach der Beschlussfassung

Mitwirkung vom 11. Febr. – 15. März 2021
Vorprüfung vom 05. Juni 2024

Publikation im Amtsblatt vom 2026
Publikation im amtlichen Anzeiger vom 2026
Nachträgliche Öffentliche Auflage vom 2026
Einspracheverhandlungen am 2026

Beschlossen durch den Gemeinderat am 2026
Beschlossen an der Urnenabstimmung vom 2026

Präsident Sekretär

René Müller Thomas Bucher

Die Richtigkeit dieser Angaben bescheinigt:
Lenk,

Gemeindeschreiber

Thomas Bucher

Genehmigt durch das kantonale Amt für
Gemeinden und Raumordnung