

BESCHLUSSFASSUNG

Einwohnergemeinde Lenk
Überbauungsordnung «Skigebiet Plaine Morte»

Nachträgliche Änderung nach der Beschlussfassung vom 11. April 2017

Überbauungsplan 1:5000

Die nachträgliche Änderung der Überbauungsordnung besteht aus:

- Änderung Überbauungsplan
- Änderung Überbauungsvorschriften


weitere Unterlagen:

- Erläuterungsbericht
- Mitwirkungsbericht vom 17. März 2017
- Änderung Zonenplan Landschaft
- UVP Voruntersuchung mit ergänzenden Berichten:
 - Vegetationsgutachten Drosera vom 3. September 2026
 - Naturfahrgutachten BEG vom 15. September 2026
 - Hydrogeologisches Gutachten BEG vom 15. September 2026

14. September 2026

lenk\plaine morte\4\uep\07028_uep_260914_b\dr\phv\dm\m\m

Beschlussfassung Gemeindeversammlung 11. April 2017 (alter Zustand)

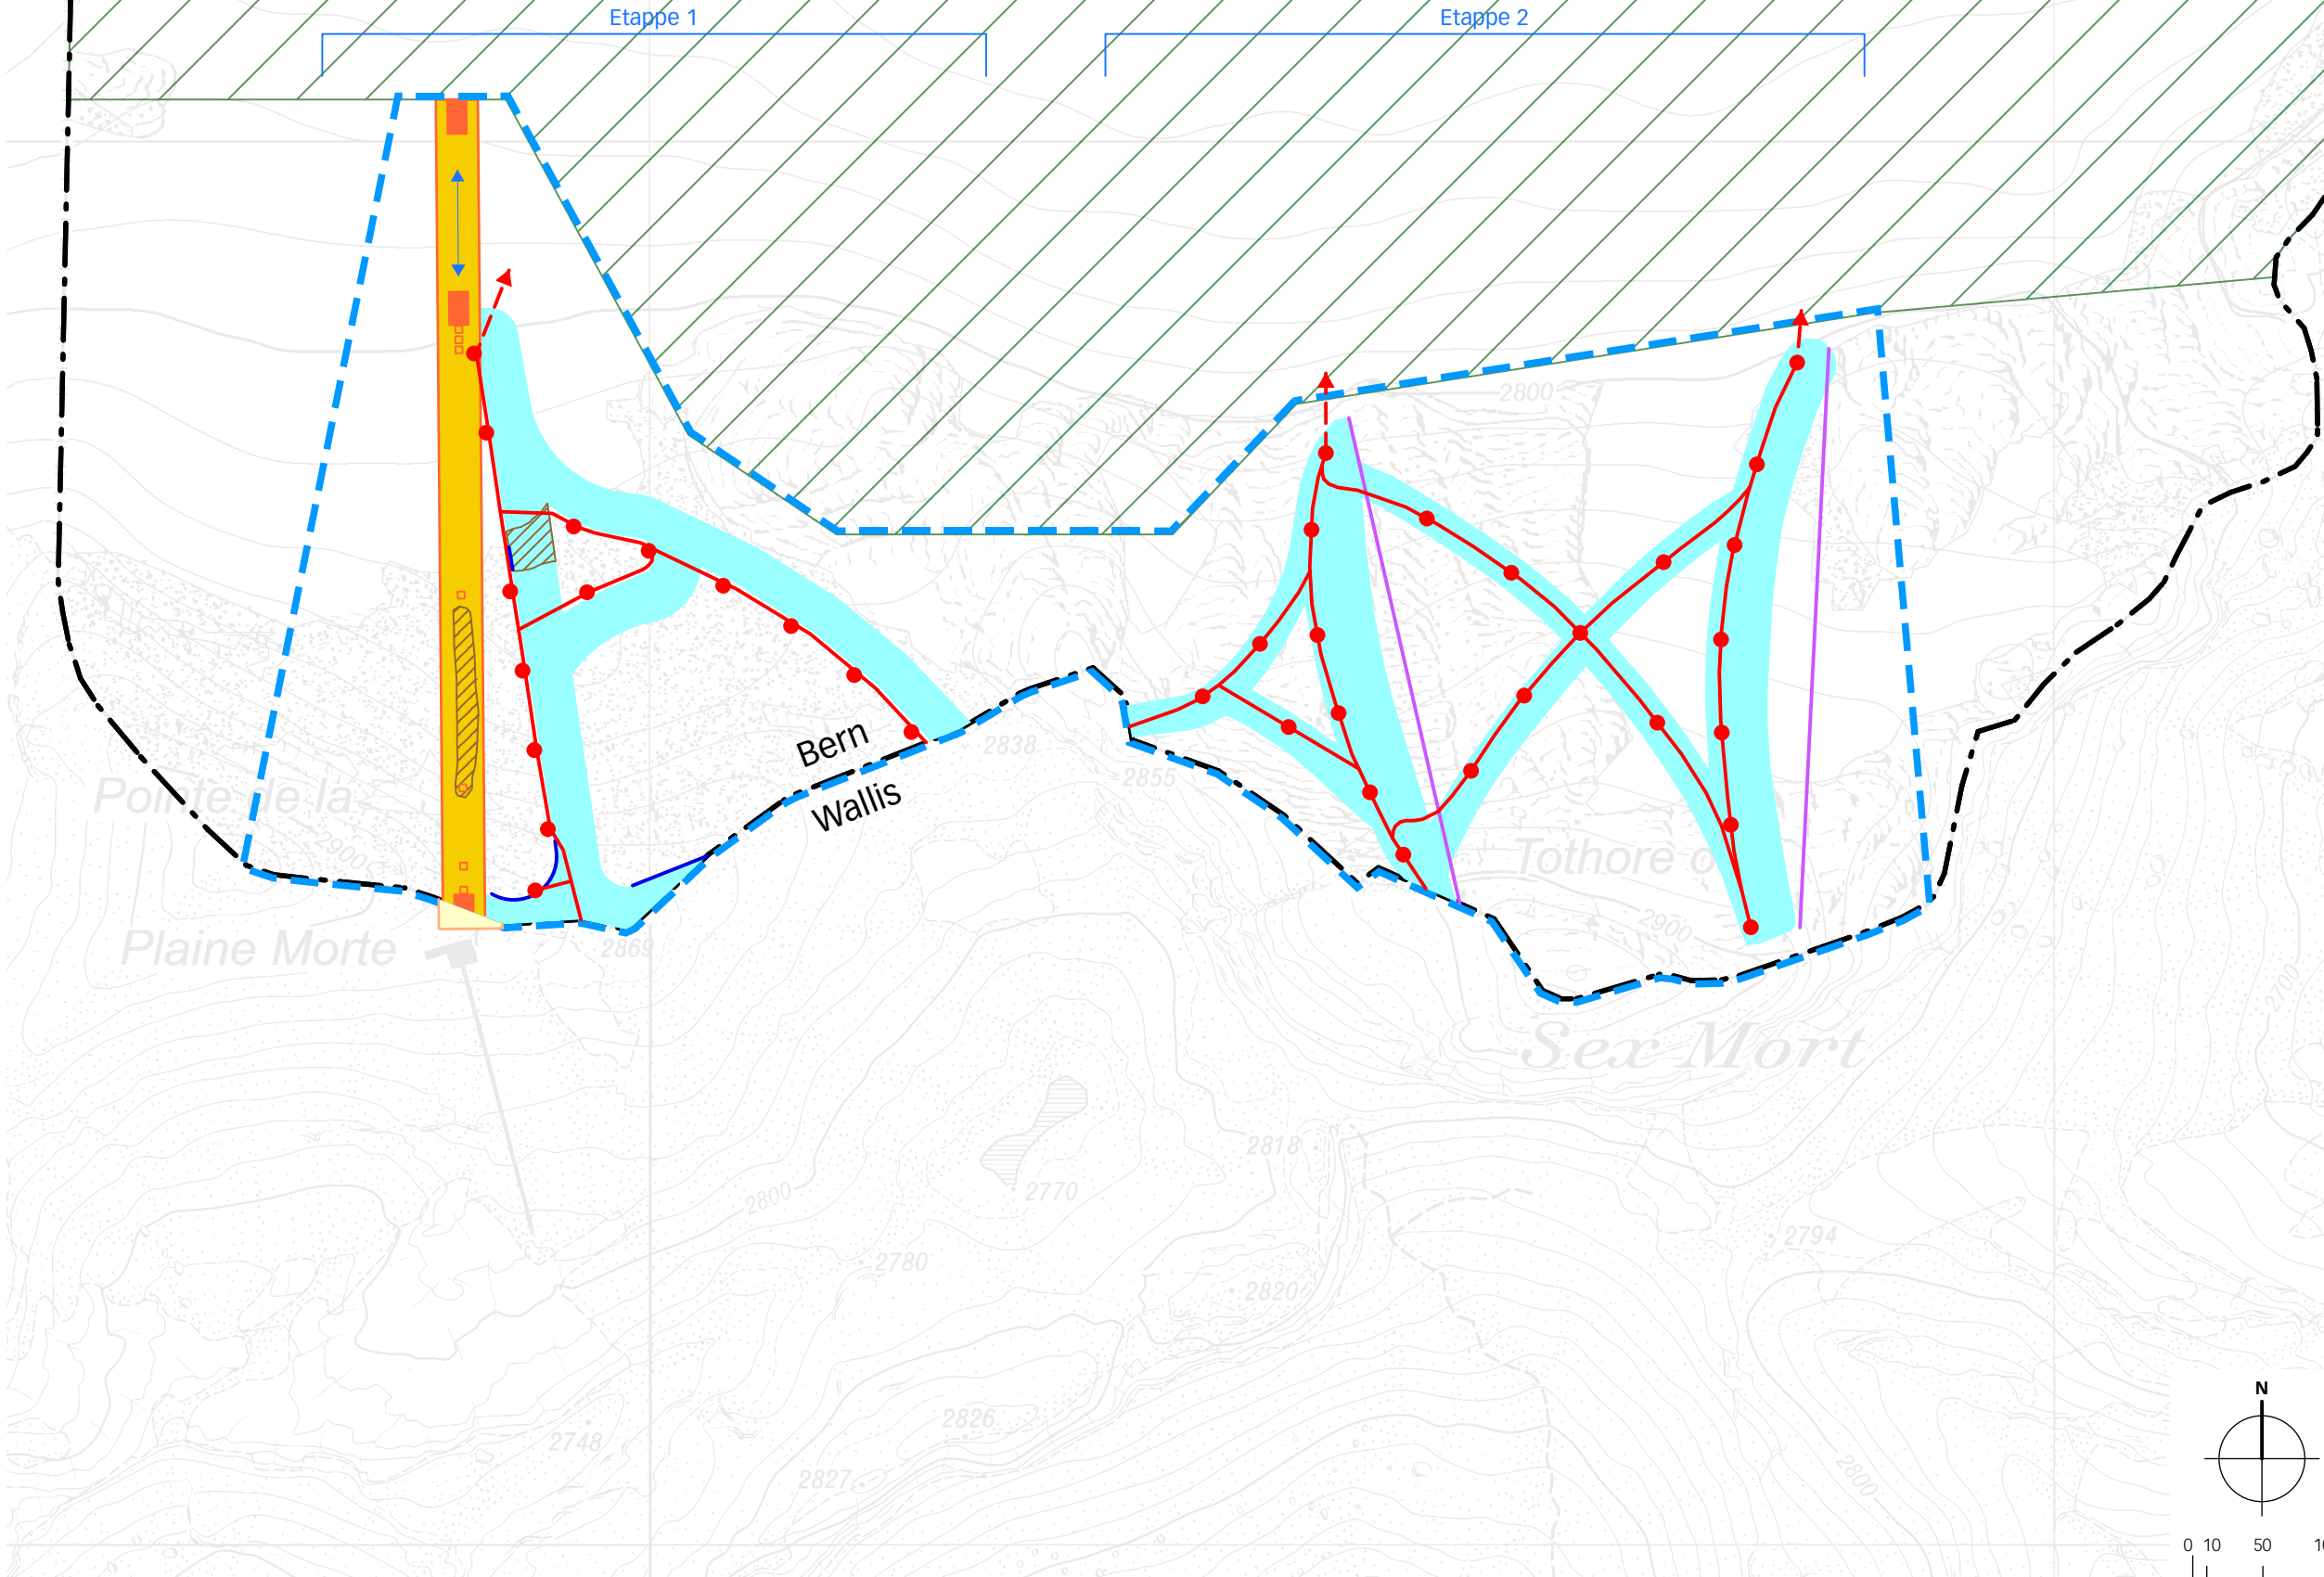

Legende alter Zustand


Inhalte:

- Skigebiet Plaine Morte
- Beschneigungsfläche
- Leitung mit Zapfstelle (ungefähre Lage)
- Entleerung der Beschneigungsleitung (ungefähre Lage)
- Sesselbahnkorridor „Plaine Morte“ mit Masten und Stationen (ungefähre Lage)
- Schneefangzäune (ungefähre Lage)
- Geländeanpassung (ungefähre Lage)

Hinweise:

- Zone d'activités sportives du domaine skiable (Art. 25 KRPG VS)
- Skilift neu
- regionales und kommunales Landschaftsschutzgebiet (angepasst)
- Kantonsgrenze

Änderung nach der Beschlussfassung (neuer Zustand)

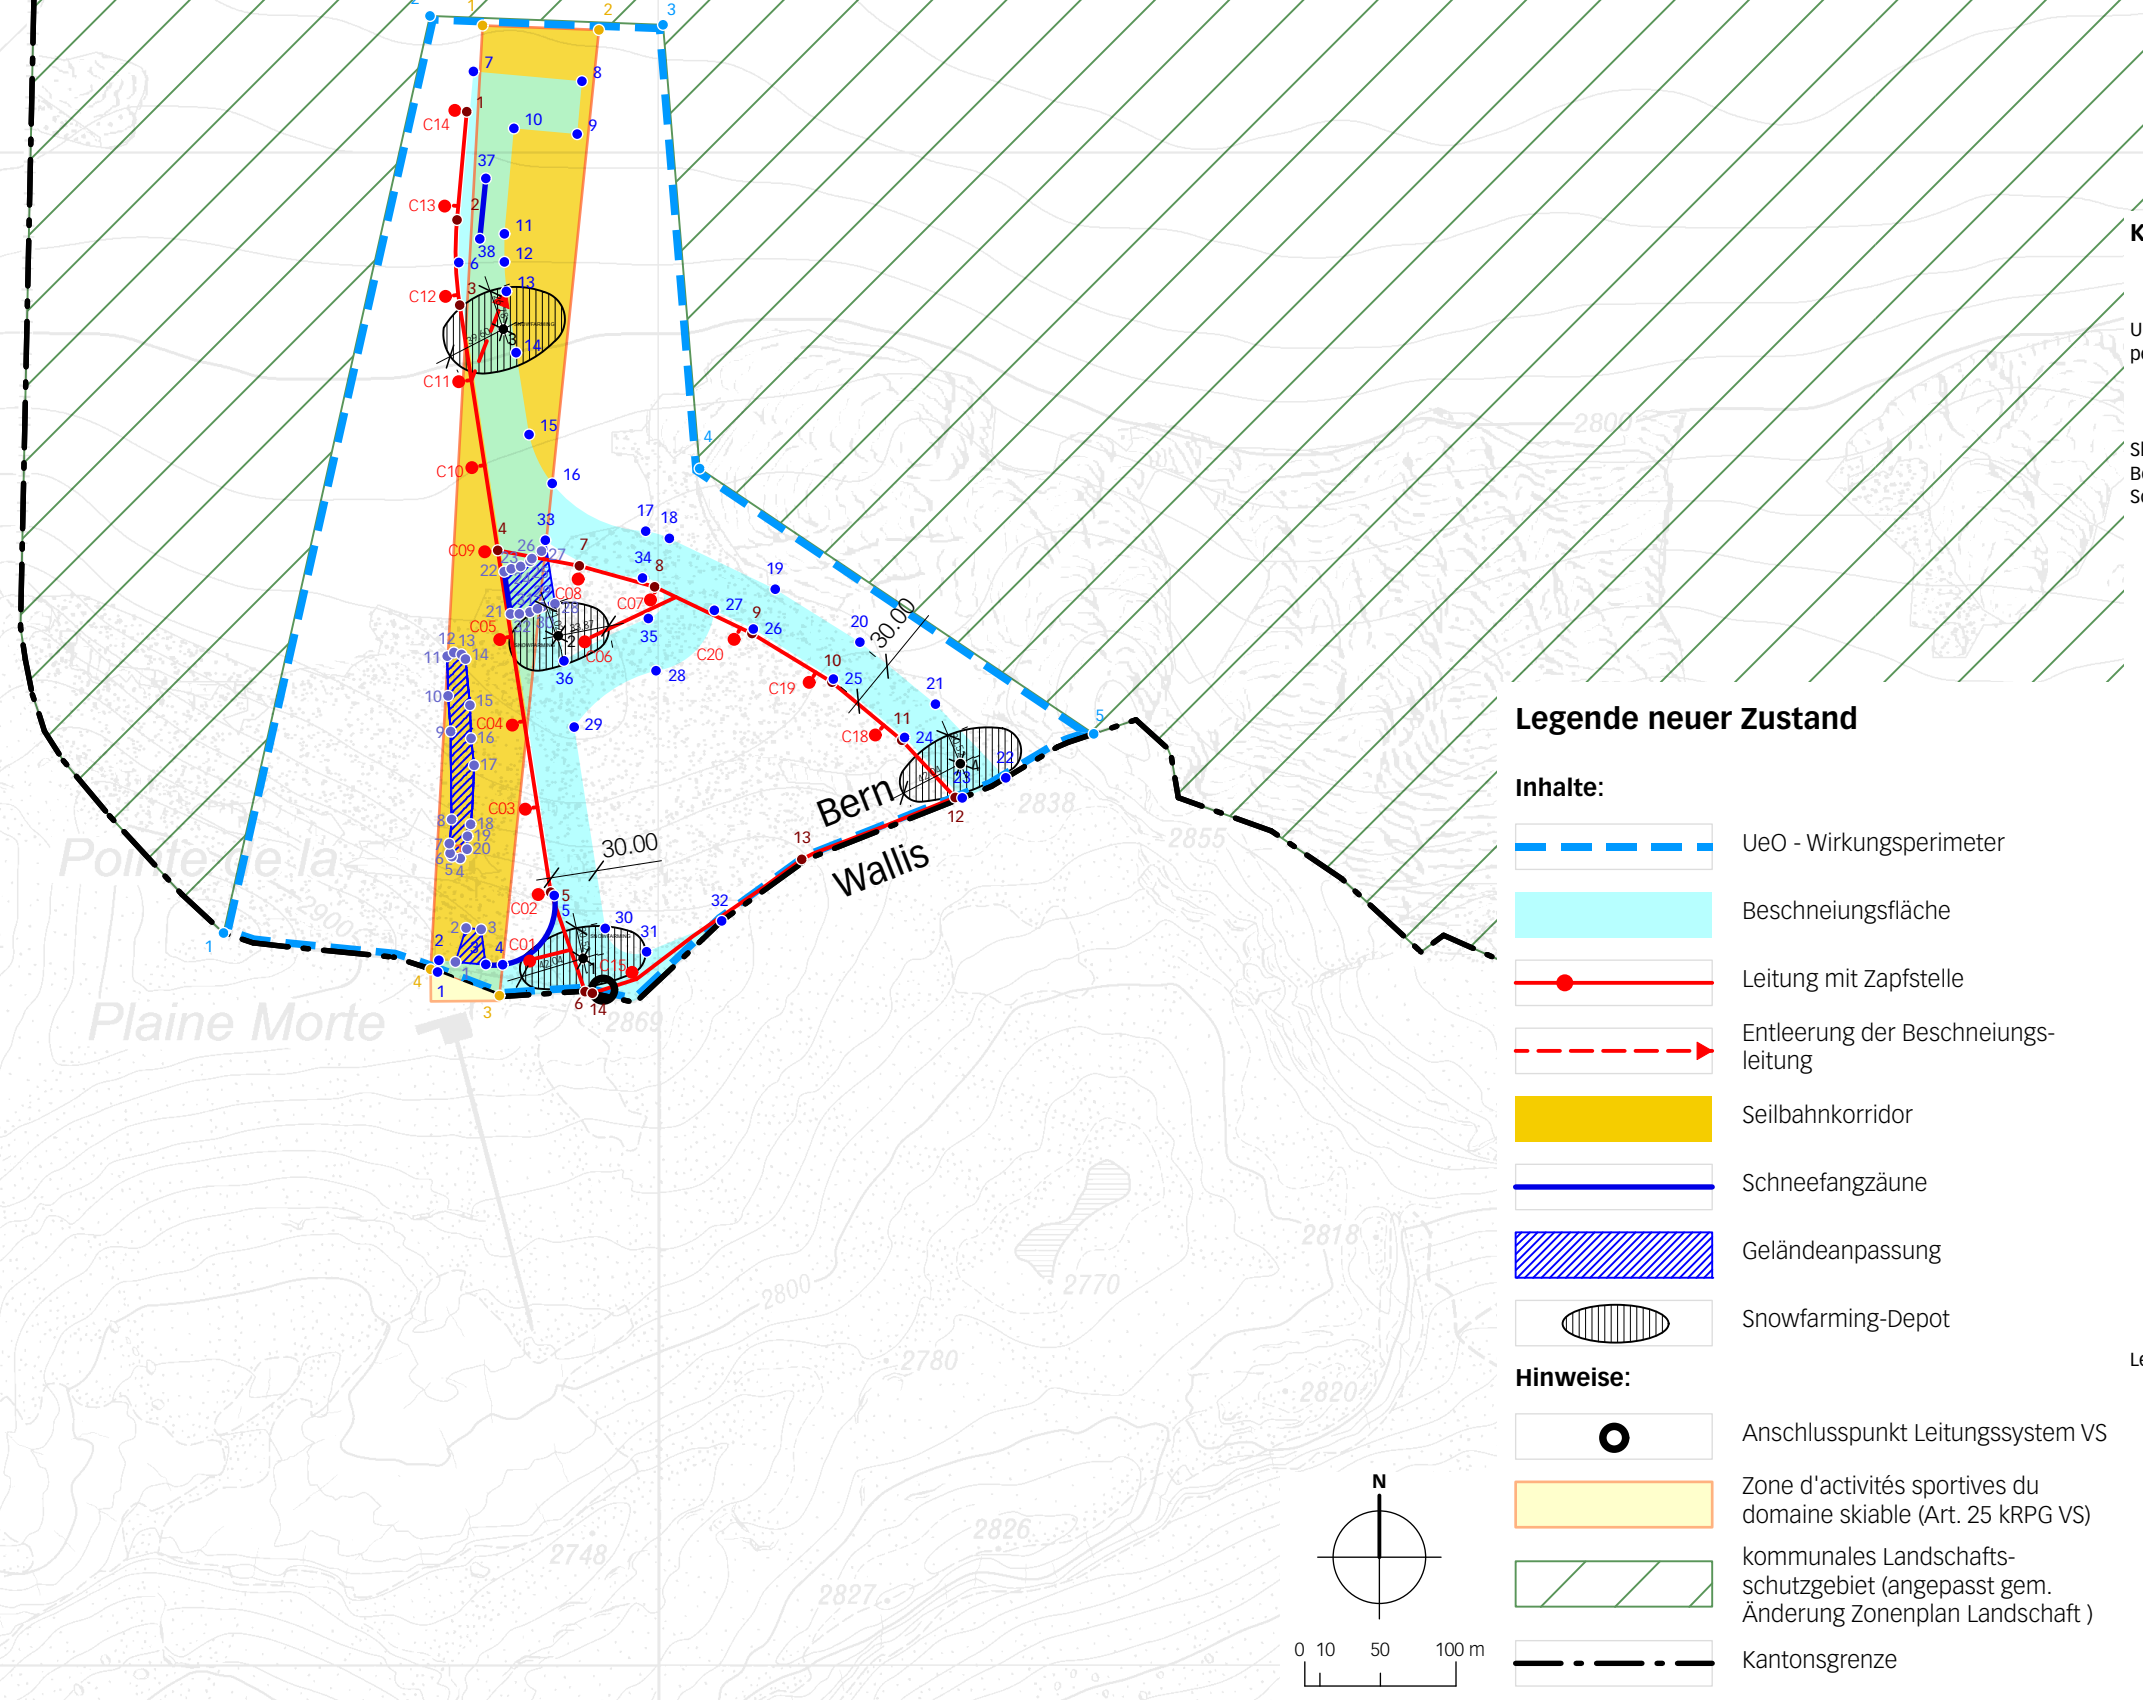

Legende neuer Zustand

Inhalte:

- UeO - Wirkungsperimeter
- Beschneigungsfläche
- Leitung mit Zapfstelle
- Entleerung der Beschneigungsleitung
- Seilbahnkorridor
- Schneefangzäune
- Geländeanpassung
- Snowfarming-Depot

Hinweise:

- Anschlusspunkt Leitungssystem VS
- Zone d'activités sportives du domaine skiable (Art. 25 KRPG VS)
- kommunales Landschaftsschutzgebiet (angepasst gem. Änderung Zonenplan Landschaft)
- Kantonsgrenze

Koordinatenliste neuer Zustand

	Ecke	E	N						
UeO-Wirkungs- perimeter	1	603711.50	135484.00	Zapfstellen	C01	603913.99	135465.43		
	2	603848.06	135090.43		C02	603919.62	135509.44		
	3	604002.19	135084.57		C03	603911.08	135565.89		
	4	604026.43	135791.12		C04	603902.50	135621.50		
	5	604287.06	135615.69		C05	603894.19	135678.05		
Skipiste mit Beschriftungsfläche / Schneefangzäune	1	603853.10	135458.21		C06	603950.43	135676.55		
	2	603853.95	135465.95		C07	603993.89	135704.29		
	3	603884.97	135463.22		C08	603946.05	135718.05		
	4	603896.11	135463.06		C09	603884.25	135736.10		
	5	603930.24	135508.81		C10	603875.75	135791.75		
	6	603867.11	135927.39		C11	603867.05	135848.57		
	7	603876.78	135053.73		C12	603858.34	135904.98		
	8	603948.56	135047.76		C13	603857.75	135964.69		
	9	603945.41	135012.31		C14	603864.50	135027.98		
	10	603903.56	135016.08		C15	603981.65	135457.99		
	11	603897.27	135946.35		C18	604142.60	135614.95		
	12	603897.27	135927.77		C19	604098.85	135649.75		
	13	603898.56	135904.19		C20	604049.19	135678.29		
	14	603905.00	135867.76	Seilbahnkorridor	1	603882.85	135608.11		
	15	603913.58	135813.61		2	603959.80	135608.18		
	16	603928.90	135781.28		3	603894.00	135442.57		
	17	603990.73	135749.73		4	603848.47	135459.98		
	18	604006.42	135744.96		5	603864.89	135464.85		
		19	604076.42	135711.35	Geländeanpassung	2	603871.93	135407.31	
		20	604132.42	135676.35		3	603881.89	135486.41	
		21	604182.42	135635.35		4	603868.06	135533.37	
		22	604228.90	135586.62		5	603862.56	135534.57	
23		604200.11	135573.34	6		603861.34	135536.76		
24		604161.97	135613.32	7		603860.86	135543.32		
25		604114.88	135651.93	8		603862.38	135559.11		
26		604061.93	135685.03	9		603861.73	135617.25		
27		604036.15	135697.41	10		603859.98	135640.82		
28		603997.54	135657.44	11		603859.44	135667.09		
29		603943.42	135620.18	12		603863.83	135669.47		
30		603965.97	135487.04	13		603868.85	135668.22		
31		603991.33	135471.60	14		603871.51	135665.14		
		32	604041.00	135492.00			15	603874.48	135634.60
		33	603924.36	135743.72			16	603875.22	135612.74
		34	603988.65	135718.76			17	603877.20	135594.89
		35	603992.49	135692.00			18	603874.94	135555.87
	36	603936.67	135663.98	19	603872.85		135547.97		
	38	603885.00	135983.00	20	603872.56		135539.42		
	39	603881.00	135943.00	21	603901.35		135694.98		
	Leitungen	1	603872.38	135027.11			22	603897.13	135722.95
		2	603865.93	135955.55			23	603901.78	135724.81
		3	603867.73	135899.21			24	603908.04	135726.39
		4	603892.88	135737.05			25	603914.26	135729.80
		5	603927.87	135511.01			26	603915.44	135731.60
		6	603950.64	135445.25			27	603921.83	135736.56
		7	603946.86	135726.79			28	603936.71	135736.79
		8	603996.63	135712.92			29	603922.39	135699.83
		9	604061.02	135682.05			30	603919.19	135698.46
		10	604113.92	135649.85			31	603914.10	135696.20
11		604160.12	135611.45	32		603907.15	135695.03		
12		604195.41	135573.64	Snowfarming-Depot		1	603949.33	135467.20	
13		604093.96	135532.72			2	603932.90	135680.53	
14		603955.43	135444.20			3	603896.54	135883.32	
						4	604198.87	135595.97	

Genehmigungsvermerke Überbauungsordnung

Mitwirkung vom 11. Februar bis 14. März 2016
Vorprüfung vom 13. Dezember 2016

Publikation im Amtsblatt vom 18. Januar 2017
Publikation im amtlichen Anzeiger vom 19. + 26. Januar 2017

Öffentliche Auflage vom 19. Januar - 20. februar 2017

Einspracheverhandlungen am 28. Februar 2017
Erledigte Einsprachen -
Unerledigte Einsprachen 1
Rechtsverwarungen -

Beschlossen durch den Gemeinderat am 14. März 2017
Beschlossen durch die Gemeindeversammlung am 11. April 2017

Änderung nach der Beschlussfassung

Mitwirkung vom 11. Febr. – 15. März 2021
Vorprüfung vom 05. Juni 2024

Publikation im Amtsblatt vom 1. Juli 2026
Publikation im amtlichen Anzeiger vom 2. Juli 2026
Nachträgliche Öffentliche Auflage vom 1. Juli – 3. August 2026

Einspracheverhandlungen am -
Erledigte Einsprachen -
Unerledigte Einsprachen -
Rechtsverwarungen -

Beschlossen durch den Gemeinderat am 2026
Beschlossen an der Urnenabstimmung vom 2026

Präsident Sekretär

.....
René Müller Thomas Bucher

Die Richtigkeit dieser Angaben bescheinigt:
Lenk,
.....

Gemeindeschreiber

.....
Thomas Bucher

**Genehmigt durch das kantonale Amt für
Gemeinden und Raumordnung**