

## Genehmigungsvermerke

Vorprüfung vom 29. Januar 2020

Publikation im amtl. Anzeiger vom  
Publikation im Anzeiger vom

Öffentliche Auflage vom

Einspracheverhandlungen am  
Erledigte Einsprachen  
Unerledigte Einsprachen  
Rechtsverwahrungen

Beschlossen durch den Gemeinderat am

Präsident Sekretär

René Müller Thomas Bucher

Die Richtigkeit dieser Angaben bescheinigt:  
Lenk,

Gemeindeschreiber

Thomas Bucher

**Genehmigt durch das kantonale Amt für  
Gemeinden und Raumordnung**

AUFLAGE

## Einwohnergemeinde Lenk

### Überbauungsordnung zur ZPP Nr. 4 «Metschbahnen»

mit Änderung ZPP Nr. 4 im Verfahren nach Art. 122 Abs. 7 BauV

## Überbauungsplan 1:500

Die Überbauungsordnung besteht aus:



- Überbauungsplan
- Überbauungsvorschriften

weitere Unterlagen:

- Erläuterungsbericht
- Änderung ZPP Nr. 4
- Zonenplanänderung
- Verkehrsgutachten
- Objektschutzgutachten Wassergefahren
- Schlussbericht Workshopverfahren

25. August 2020

lenk/ueo zur zpp nr. 4 06629/4/überbauungsordnung/  
überbauungsplan/06629\_uep\_200826\_al/os/lm

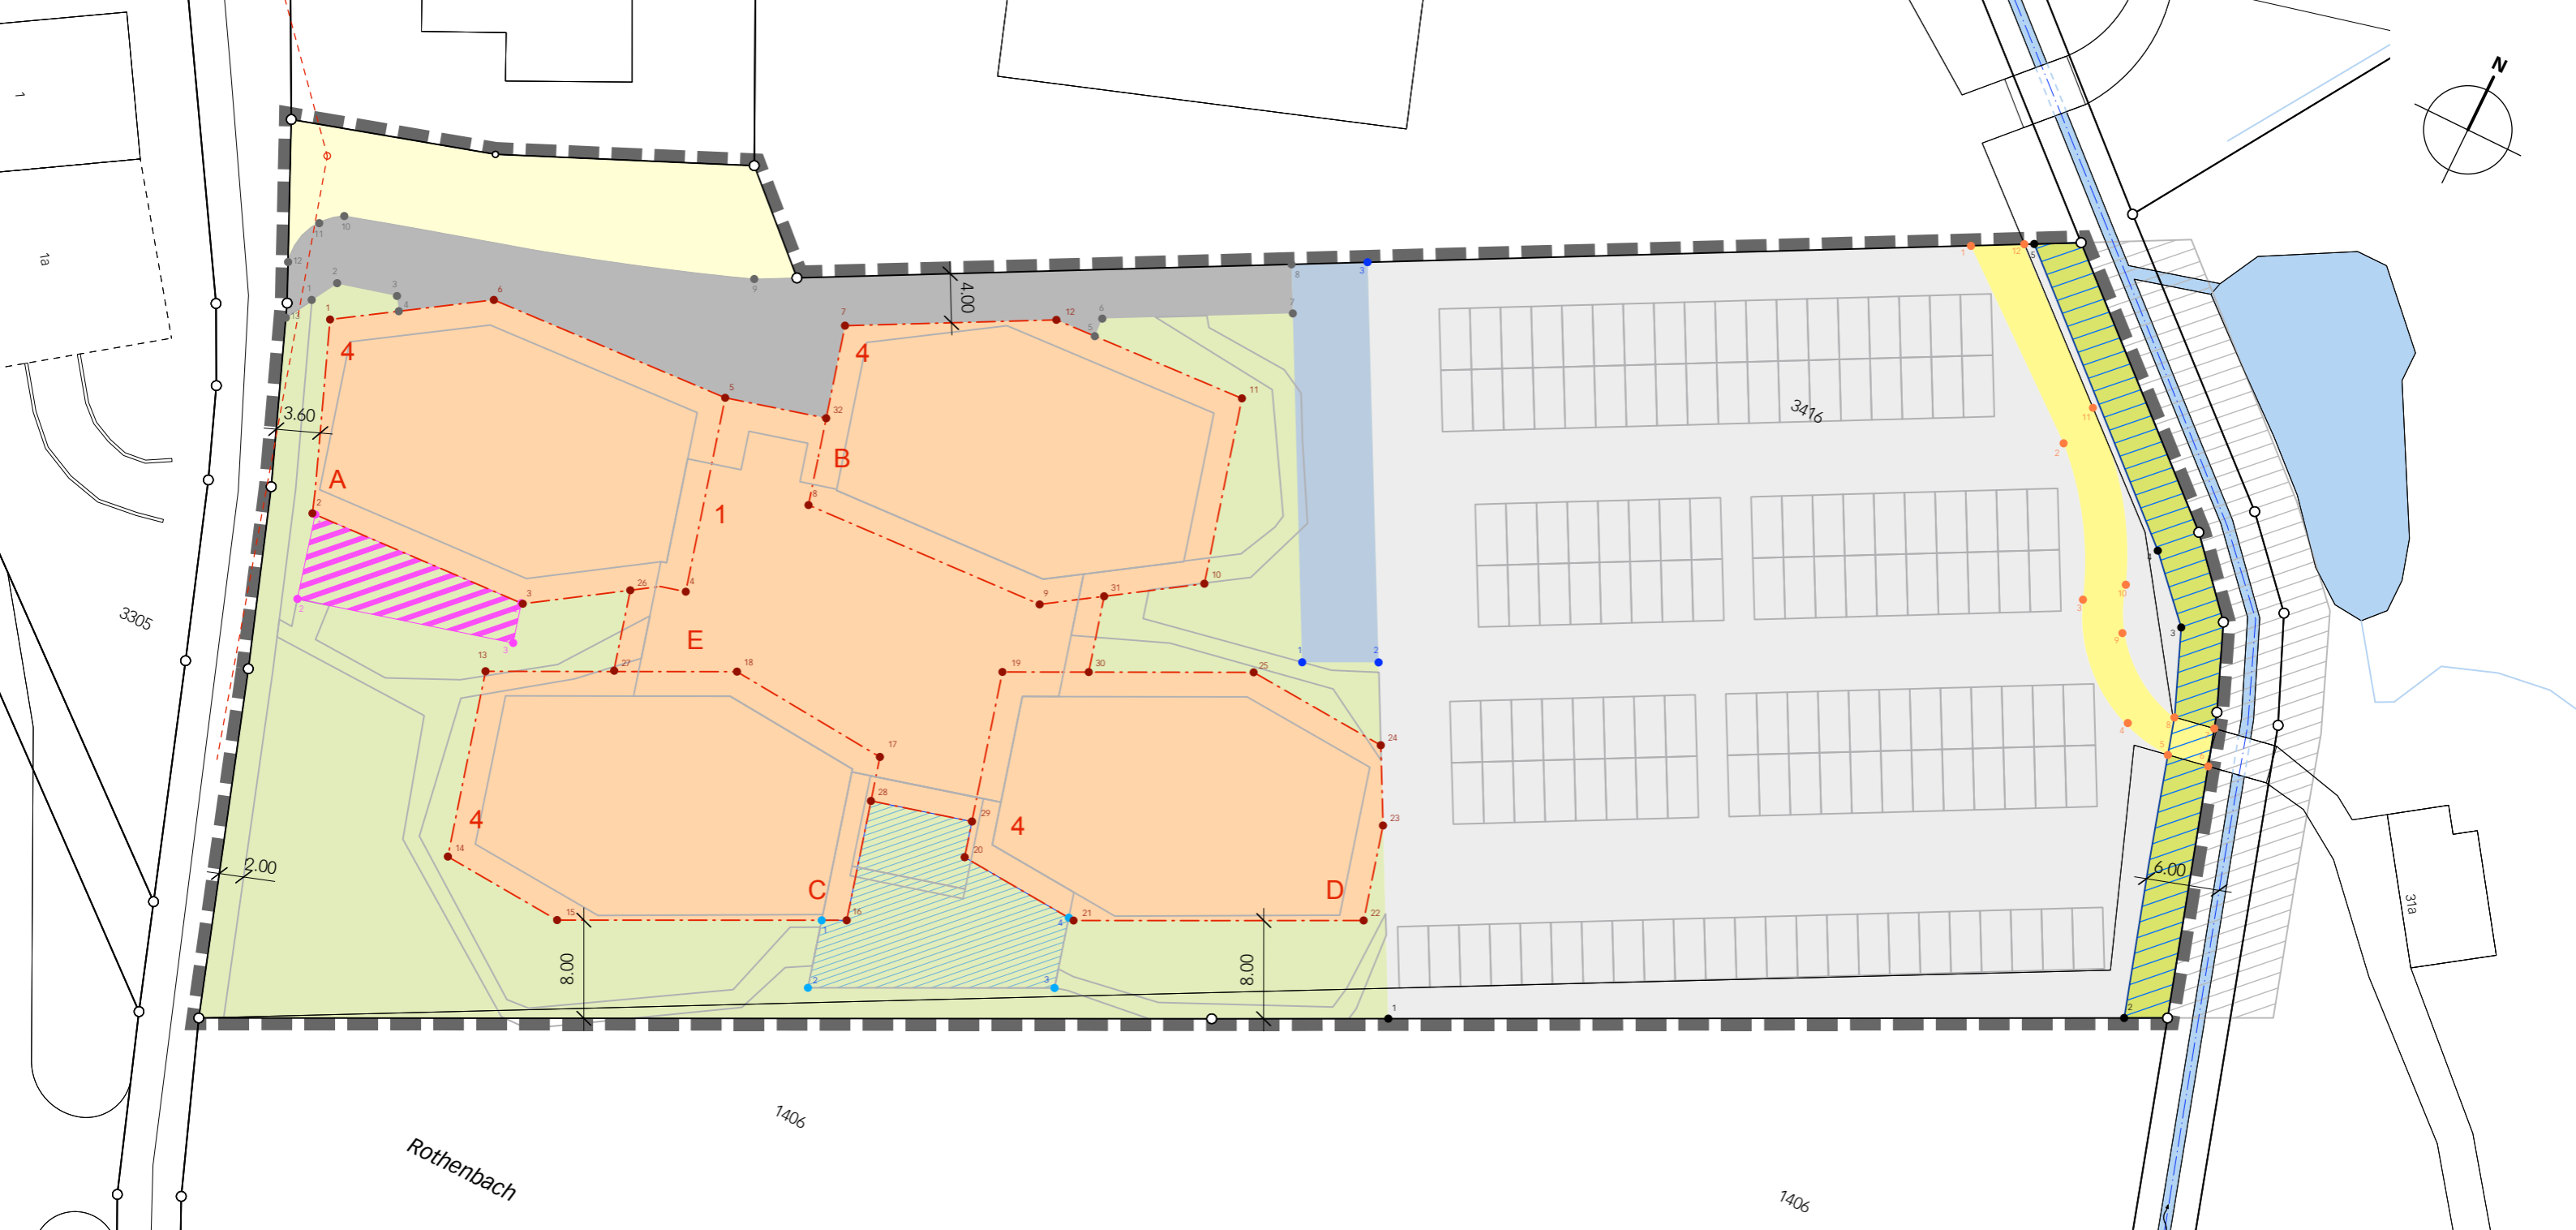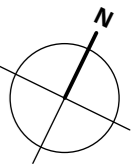

**Koordinatenliste**

Baubereich	Ecke	x	y

**Legende**

**Inhalte:**

- Wirkungsbereich der Überbauungsordnung
- Baubereich für Gebäude mit Anzahl Vollgeschosse
- Areal- und Buserschliessung (bestehend)
- Vorfahrt / Anlieferung / Entsorgung
- Parkierungsbereich
- Bereich Einstellhallenzufahrt
- Umgebungsbereich
- Aussenbereich Spa
- Aussenbereich Restaurant

**Hinweise:**

- Uferbestockung
- Gewässerraum
- Gewässerraum (ausserhalb Wirkungsbereich UeO)
- Gewässerachse
- Projektlinien
- Zufahrt (bestehend)
- Sichtweiten