
GEMEINDE LENK
ENTWURF

ÜBERBAUUNGSORDNUNG «SOMMERNUTZUNGEN BETELBERG»

ERLASS IM ORDENTLICHEN VERFAHREN

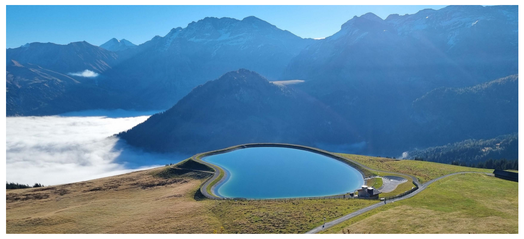

ÜBERBAUUNGSPLAN TEIL 1 «MURMELI-LAND»

MASSSTAB 1:2'500 / 1:1'000

14.10.2026

Die Überbauungsordnung besteht aus:
- Überbauungsplan Teil 1 «Murmeli-Land»
- Überbauungsplan Teil 2 «Gryden-Expedition»
- Überbauungsvorschriften

Weitere Unterlagen:
- Erläuterungsbericht
- Übersichtsplan
- Änderung UeO «Beschneiung Betelberg»
- BAL AG, Masterplan zur Gebietsentwicklung

WEITWINKEL GmbH
weitwinkel.ch

GENEHMIGUNGSVERMERKE

Öffentliche Mitwirkung:	vom XX. Monat Jahr	bis XX. Monat Jahr
Kantonale Vorprüfung:	vom XX. Monat Jahr	
Publikation im Amtsblatt vom:	vom XX. Monat Jahr	
Publikation im amtlichen Anzeiger vom:	vom XX. Monat Jahr	
Öffentliche Auflage:	vom XX. Monat Jahr	bis XX. Monat Jahr
Einspracheverhandlungen am:	XX	
Erledigte Einsprachen (Anzahl):	XX	
Unerledigte Einsprachen (Anzahl):	XX	
Rechtsverwahrungen (Anzahl):	XX	
Beschlossen durch den Gemeinderat am:		bis XX. Monat Jahr
Beschlossen durch die Gemeindeversammlung am:		bis XX. Monat Jahr

NAMENS DER EINWOHNERGEMEINDE:

Der Präsident René Müller

Der Gemeindeschreiber Thomas Bucher

DIE RICHTIGKEIT DIESER ANGABEN BESCHEINIGT:

Lenk, den Der Gemeindeschreiber Thomas Bucher


GENEHMIGT DURCH DAS AMT FÜR GEMEINDEN UND RAUMORDNUNG AM:

LEGENDE

INHALTE
- Wirkungsbereich UeO Teil 1 «Murmeli-Land»
- Themenweg Murmeli-Land (Lagegenauigkeit +/- 2.0 m)
- Baubereich Posten Murmeli-Land mit Bezeichnung
- Baubereich Spielplatz
- Nutzungsbereich bestehender Unterstand
- Nutzungsbereich Brätlistelle mit Bezeichnung
- Nutzungsbereich Netpark
- Nutzungsbereich bestehendes Balancierlabyrinth
- Gewässerraum Vogelseggegrabe

HINWEISE
- Wirkungsbereich UeO Teil 2 «Gryden-Expedition»
- Themenweg Gryden-Expedition (Lagegenauigkeit +/- 2.0 m)
- Wanderwege gemäss Sachplan
- Wanderweg Aufhebung / Umlegung
- Kantonales Naturschutzgebiet
- Wildschutzgebiet
- Wildruhezone
- Flachmoor national / regional
- Perimeter Moorlandschaft Haslerberg / Betelberg
- Trockenstandorte
- Grundwasserschutzzone S1 / S2 / S3
- Projektlinien
- Gebäude bestehend
- Wald
- Gewässer

VERMASSUNG (folgt nach Vorprüfung)

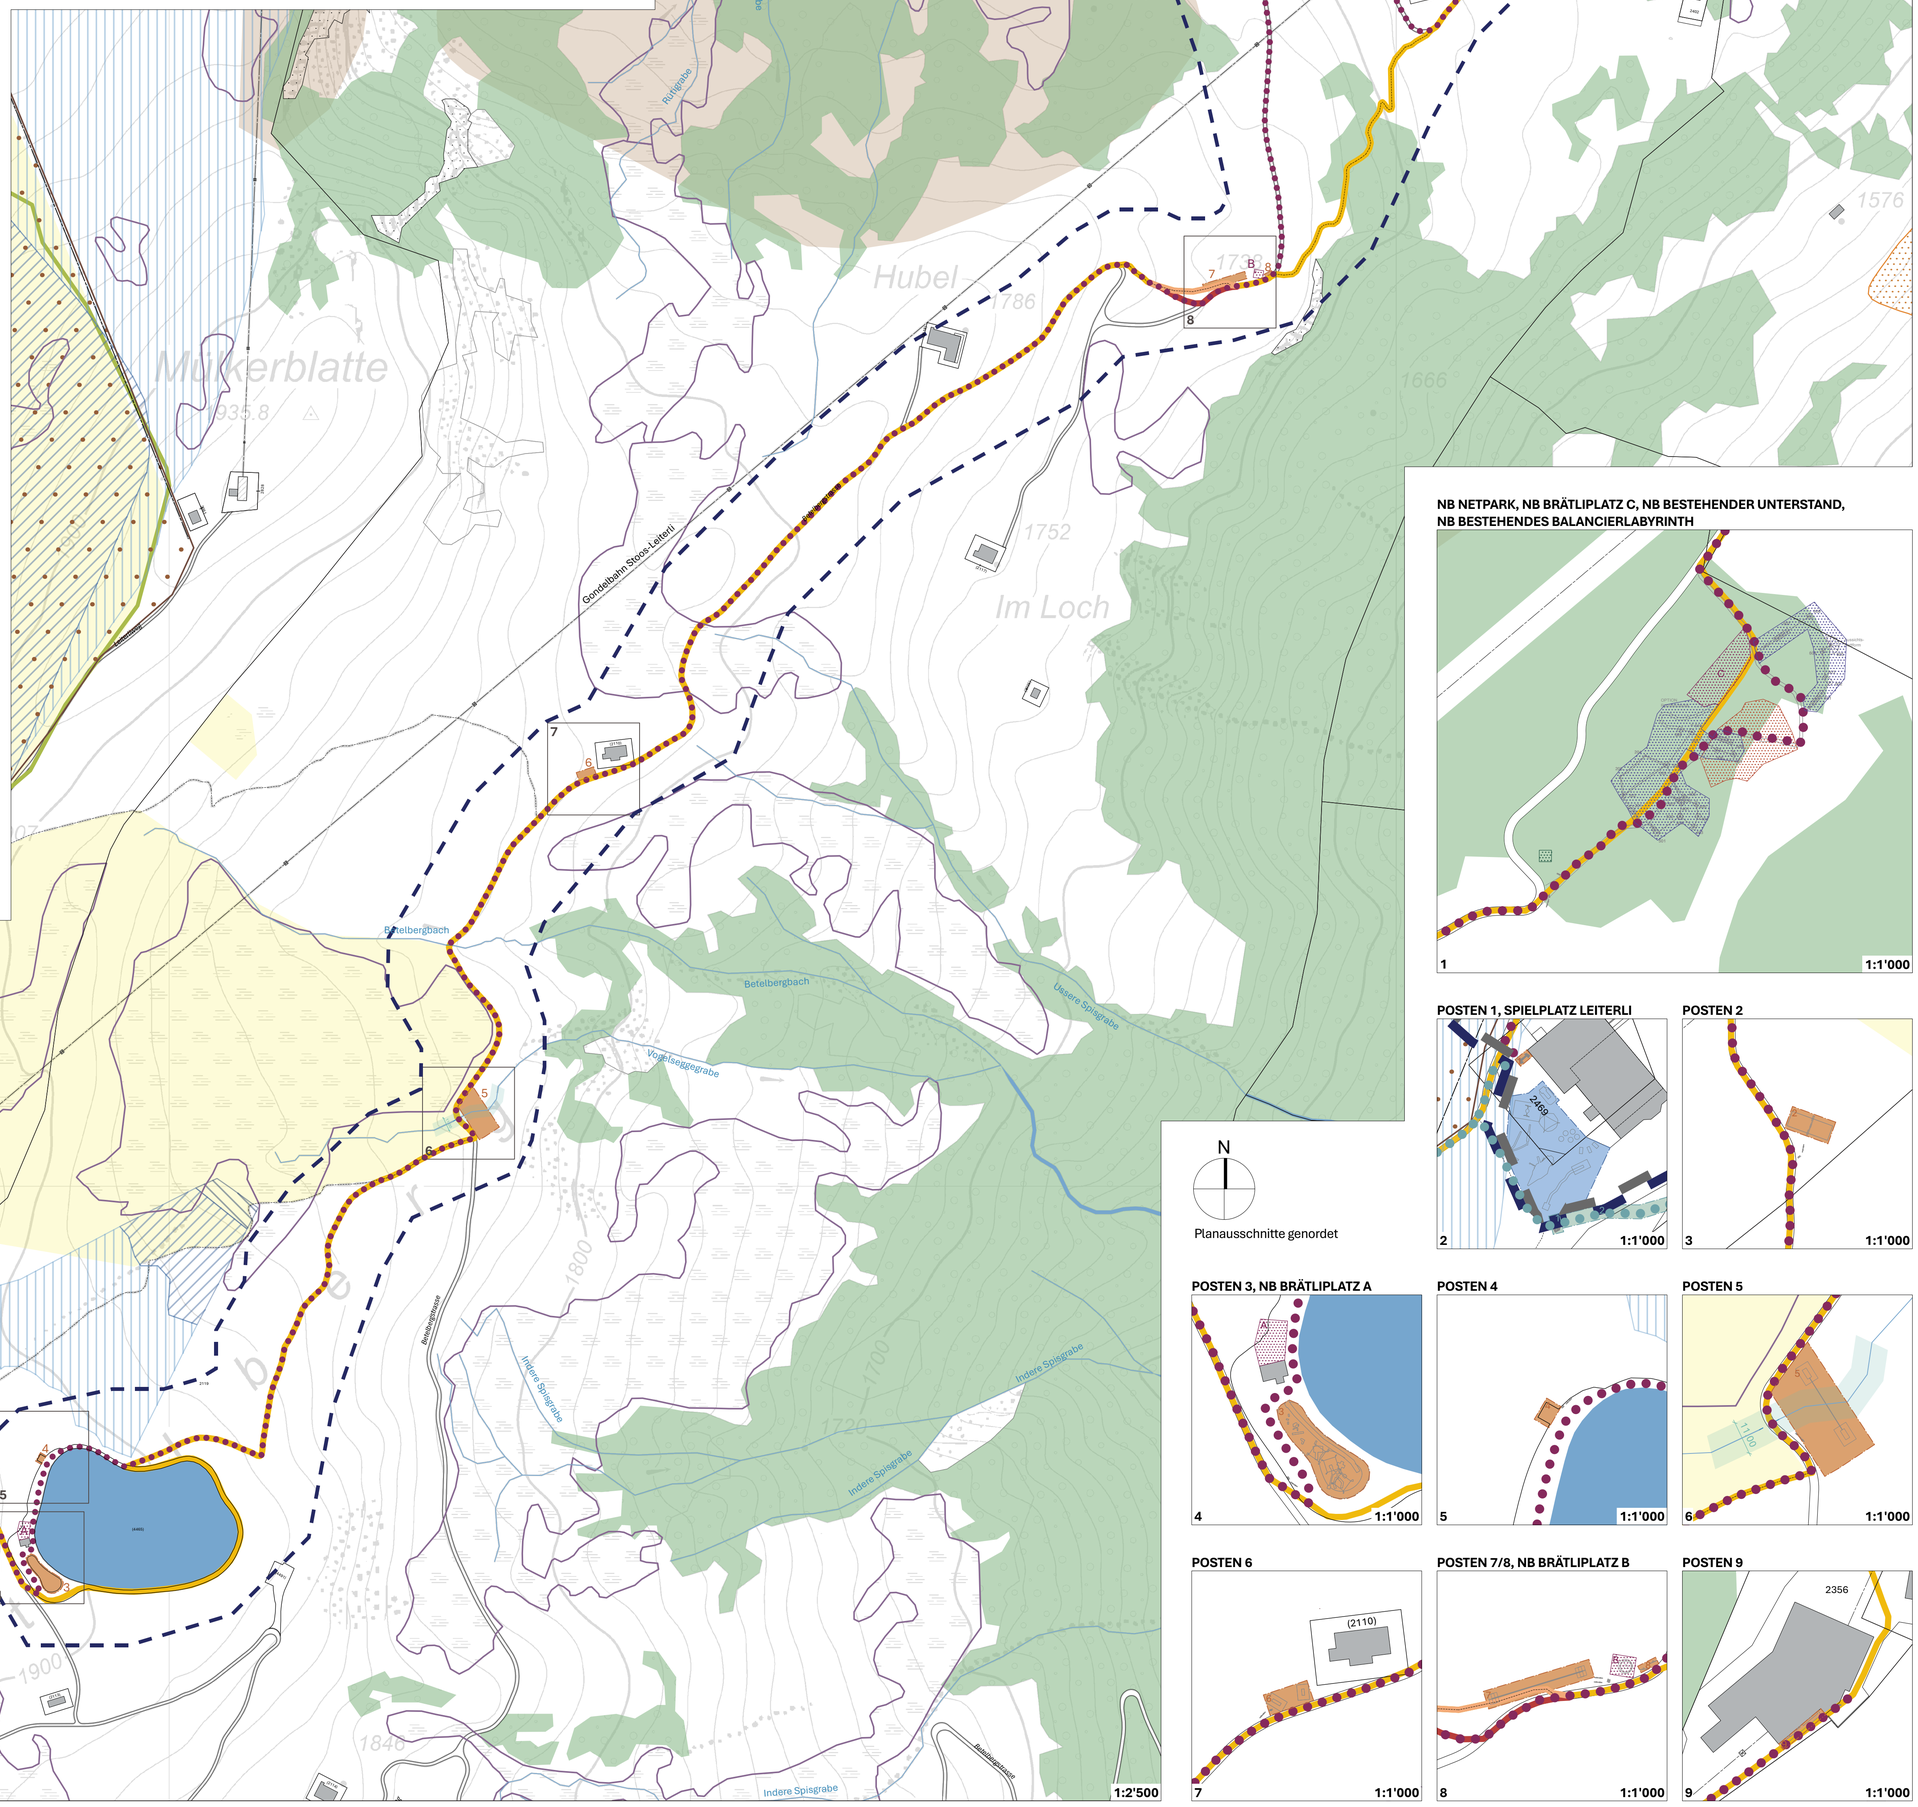

NB NETPARK, NB BRÄTLIPLATZ C, NB BESTEHENDER UNTERSTAND, NB BESTEHENDES BALANCIERLABYRINTH

Planausschnitte genordet

POSTEN 1, SPIELPLATZ LEITERLI

POSTEN 2

POSTEN 3, NB BRÄTLIPLATZ A

POSTEN 4

POSTEN 5

POSTEN 6

POSTEN 7/8, NB BRÄTLIPLATZ B

POSTEN 9